




Sersheim

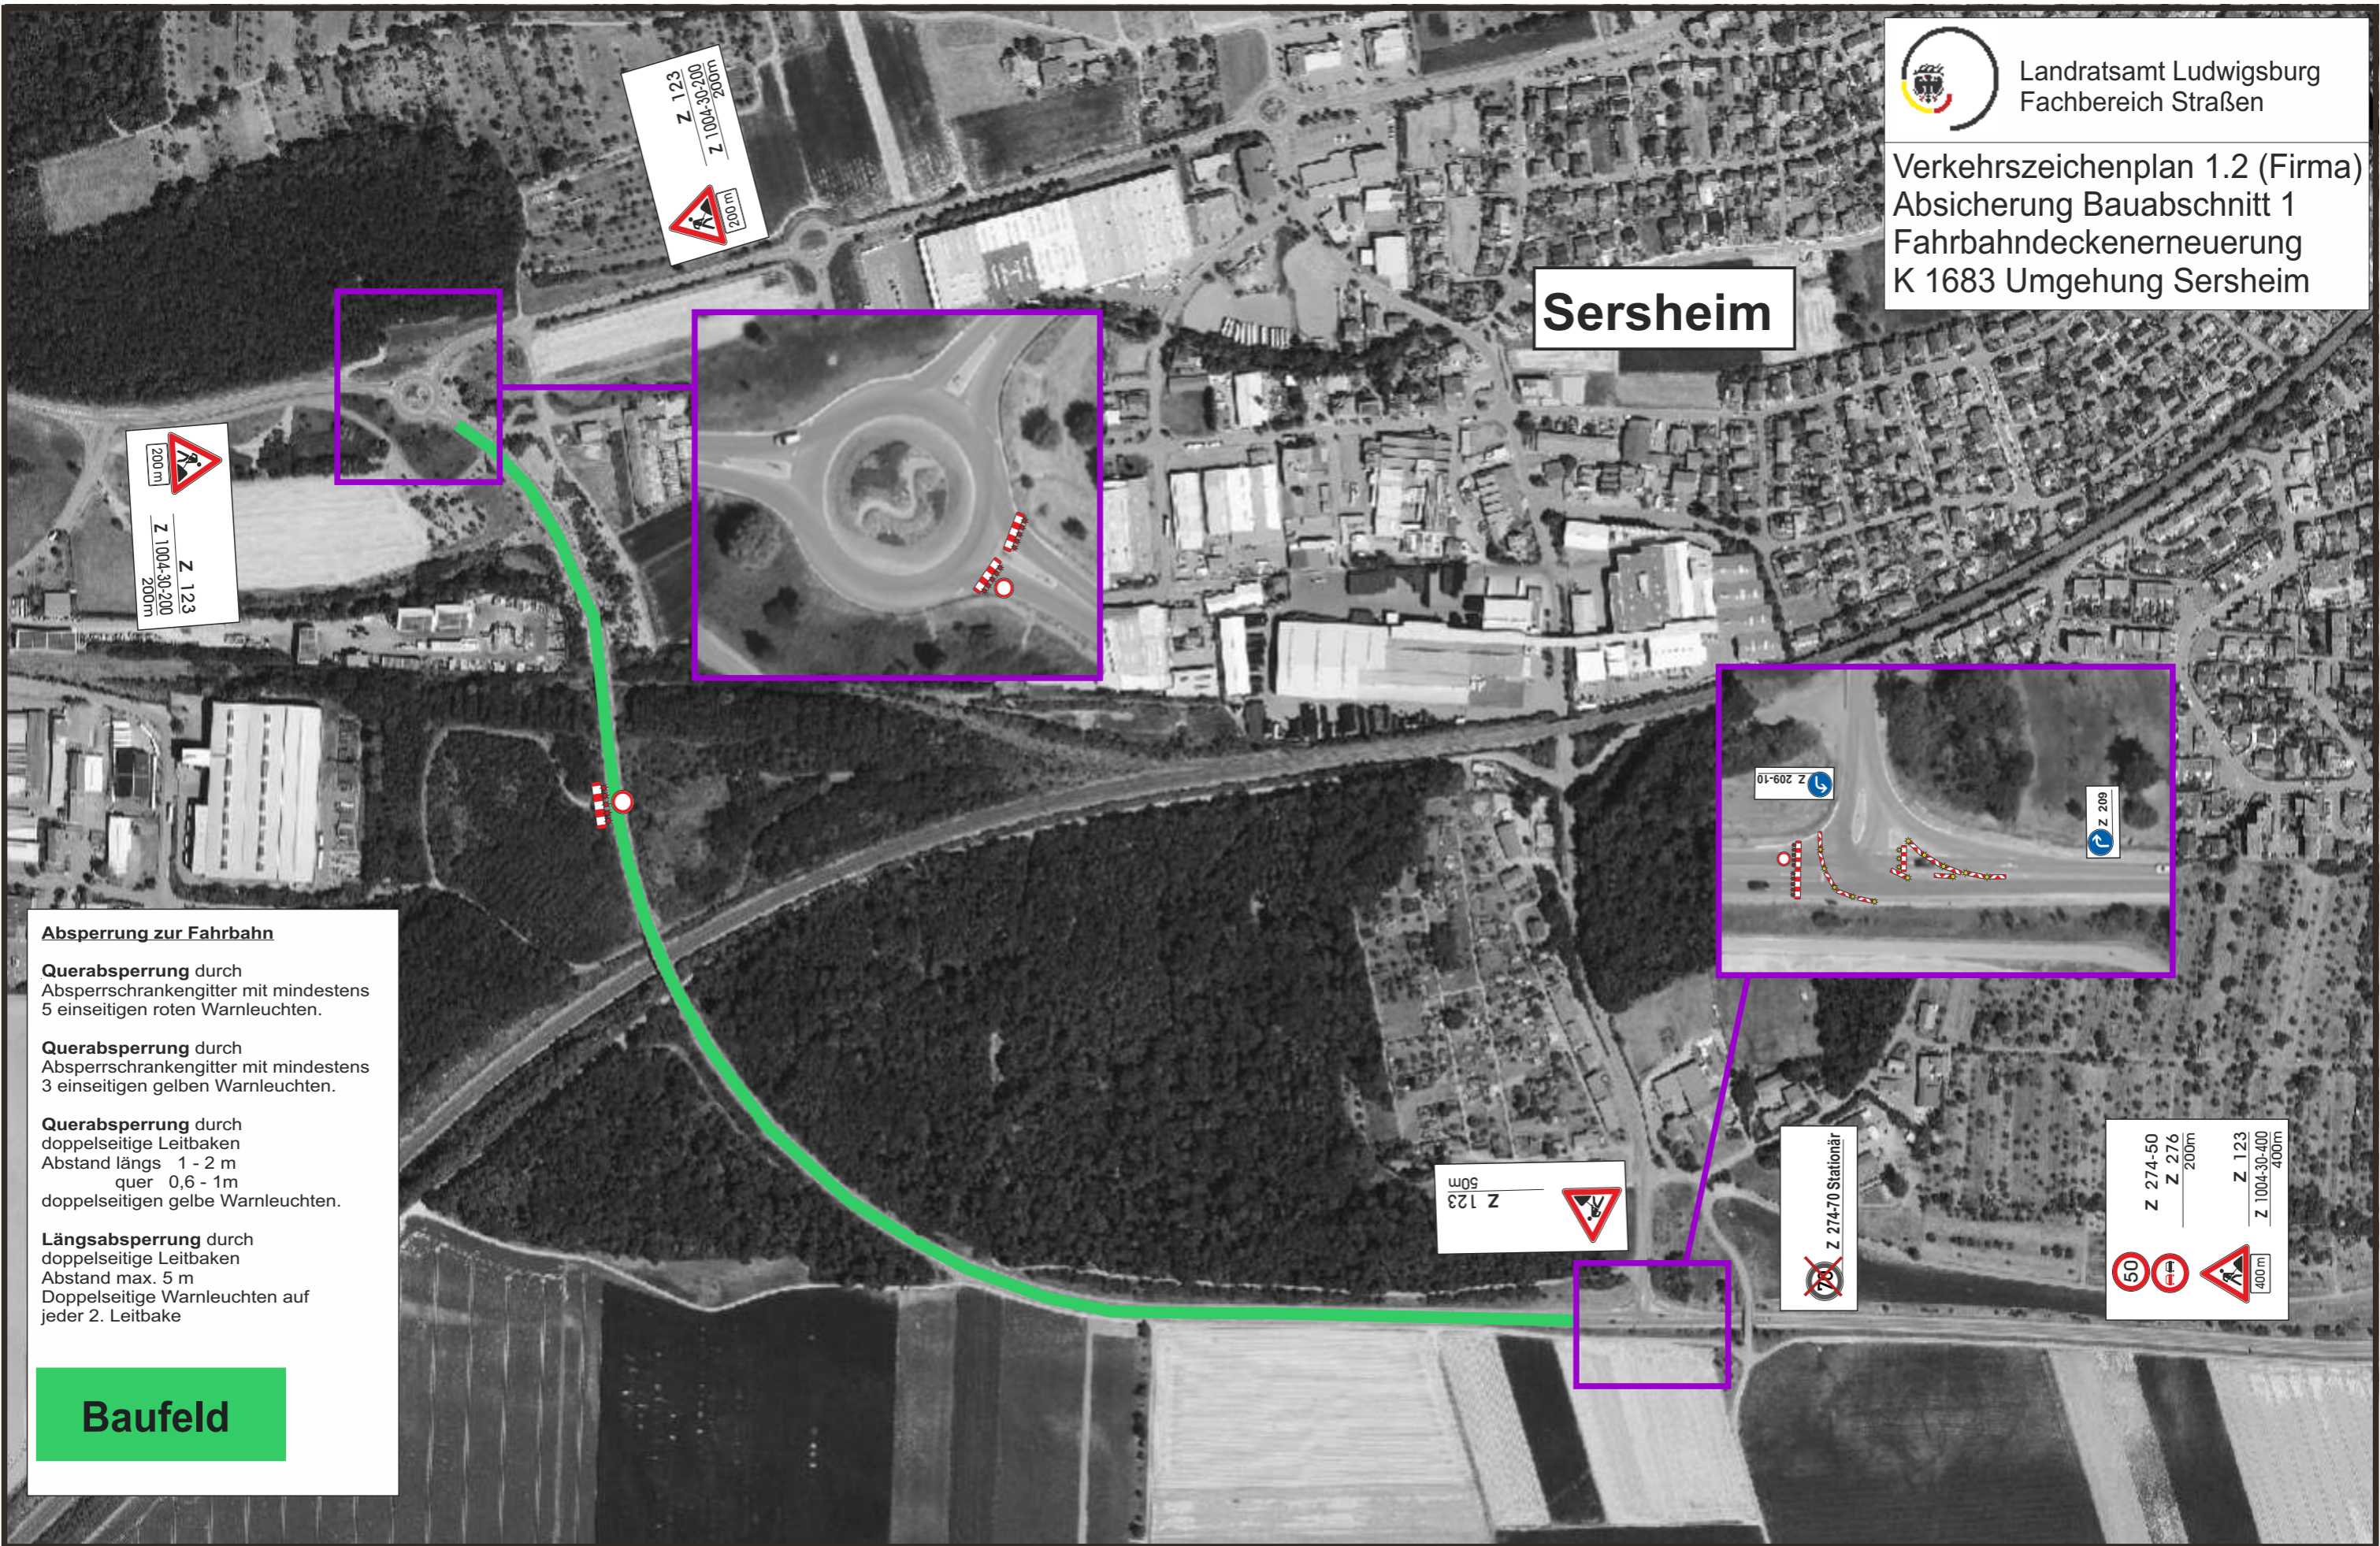

Z 123
Z 1004-30-200
200m

Z 123
Z 1004-30-200
200m

Z 123
50m

Z 274-70 Stationär

Z 274-50
Z 276
200m
Z 123
Z 1004-30-400
400m



Absperrung zur Fahrbahn

Querabspernung durch Absperrschrankengitter mit mindestens 5 einseitigen roten Warnleuchten.

Querabspernung durch Absperrschrankengitter mit mindestens 3 einseitigen gelben Warnleuchten.

Querabspernung durch doppelseitige Leitbaken
Abstand längs 1 - 2 m
quer 0,6 - 1 m
doppelseitigen gelbe Warnleuchten.

Längsabspernung durch doppelseitige Leitbaken
Abstand max. 5 m
Doppelseitige Warnleuchten auf jeder 2. Leitbake

Baufeld